


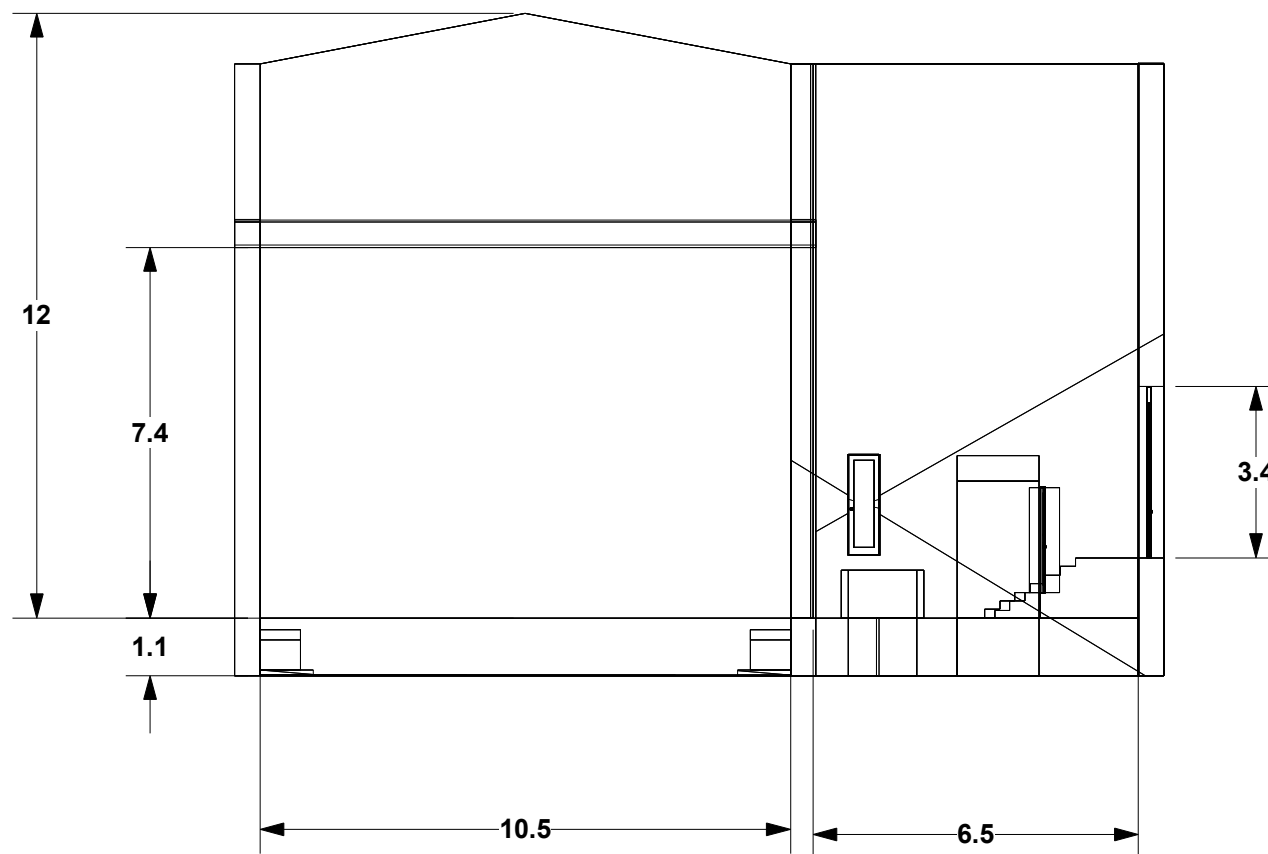

Coordinador General:
Philippe Amand

Responsable:
Jesús Hernández

Simbología:



Teatro
Helenico

Plano
Corte Transversal

Escala
1:150

Cotas
Metros

Fecha
Dic 2005

DIBUJO
Teresa Alvarado

